


公立大学法人福山市立大学外壁改修工事 質問回答書

2024年(令和6年)12月10日

公立大学法人福山市立大学事務局総務課

番号	図面番号等	質問事項	回答
1	設計図面 P8~p9	①東面 渡り廊下等の外壁劣化改修部分は高所作業車施工ですが、高所作業車の設置場所はどのように想定されておりますか？	高所作業車は北側駐車場及び敷地内ロータリーに設置することを想定しています。なお、高所作業車施工の日程等は協議によります。
2	設計図面 P6、p8~p9	②東面渡り廊下の西側面（裏側）も高所作業車施工ですが、中庭に高所作業車の設置は可能ですか？ P.6の仮設工事特記仕様書で進入路は北出入口のため西側から中庭に入ることになりますが、開口高が図面では4m以下に見えますが、高所作業車が通ることは可能ですか？	高所作業車は東側市道から進入し、本学中庭に設置可能です。 25t 耐圧の範囲は別紙に示します。
3	設計図面 P6、p14	同様に南棟の渡り廊下上部から足場設置のため、仮設材の荷上げのため中庭に揚重機を入れることは可能でしょうか？ 不可能な場合は、北側通路から入って4階通路に荷上げて設置場所まで小運搬で対応するのでしょうか。	可能です。 25t 耐圧の範囲は別紙に示します。
4	数量表 P11	数量表 共通仮設費 積上げとして交通整理員が計上されていませんが、高所作業車、荷上げ等重機を使用する箇所が必要となると思われます。想定している人数を教えてください。	質問番号1のとおり、高所作業車は敷地内に設置することを想定しているため、交通誘導員は見込んでいません。 施設管理者と協議の上、交通誘導員を配置する場合は変更対象とします。
5	設計図面 P4 数量表 P7	タイル・モルタル塗替改修 D-2'タイル面アンカーピニング部分注入 珪矽樹脂で調査の結果モルタルが浮いている場合は「一般部(16カ所/m ²)、狭幅部(5カ所/m)」で問題ありませんが、施工数量調査の結果タイルが浮いている場合は規定のm ² 当たりの箇所数では止まらず数量が増加した場合は変更対象になりますか。	実際の調査結果を踏まえて、変更対象とするか協議しますが、変更対象となる可能性はあります。

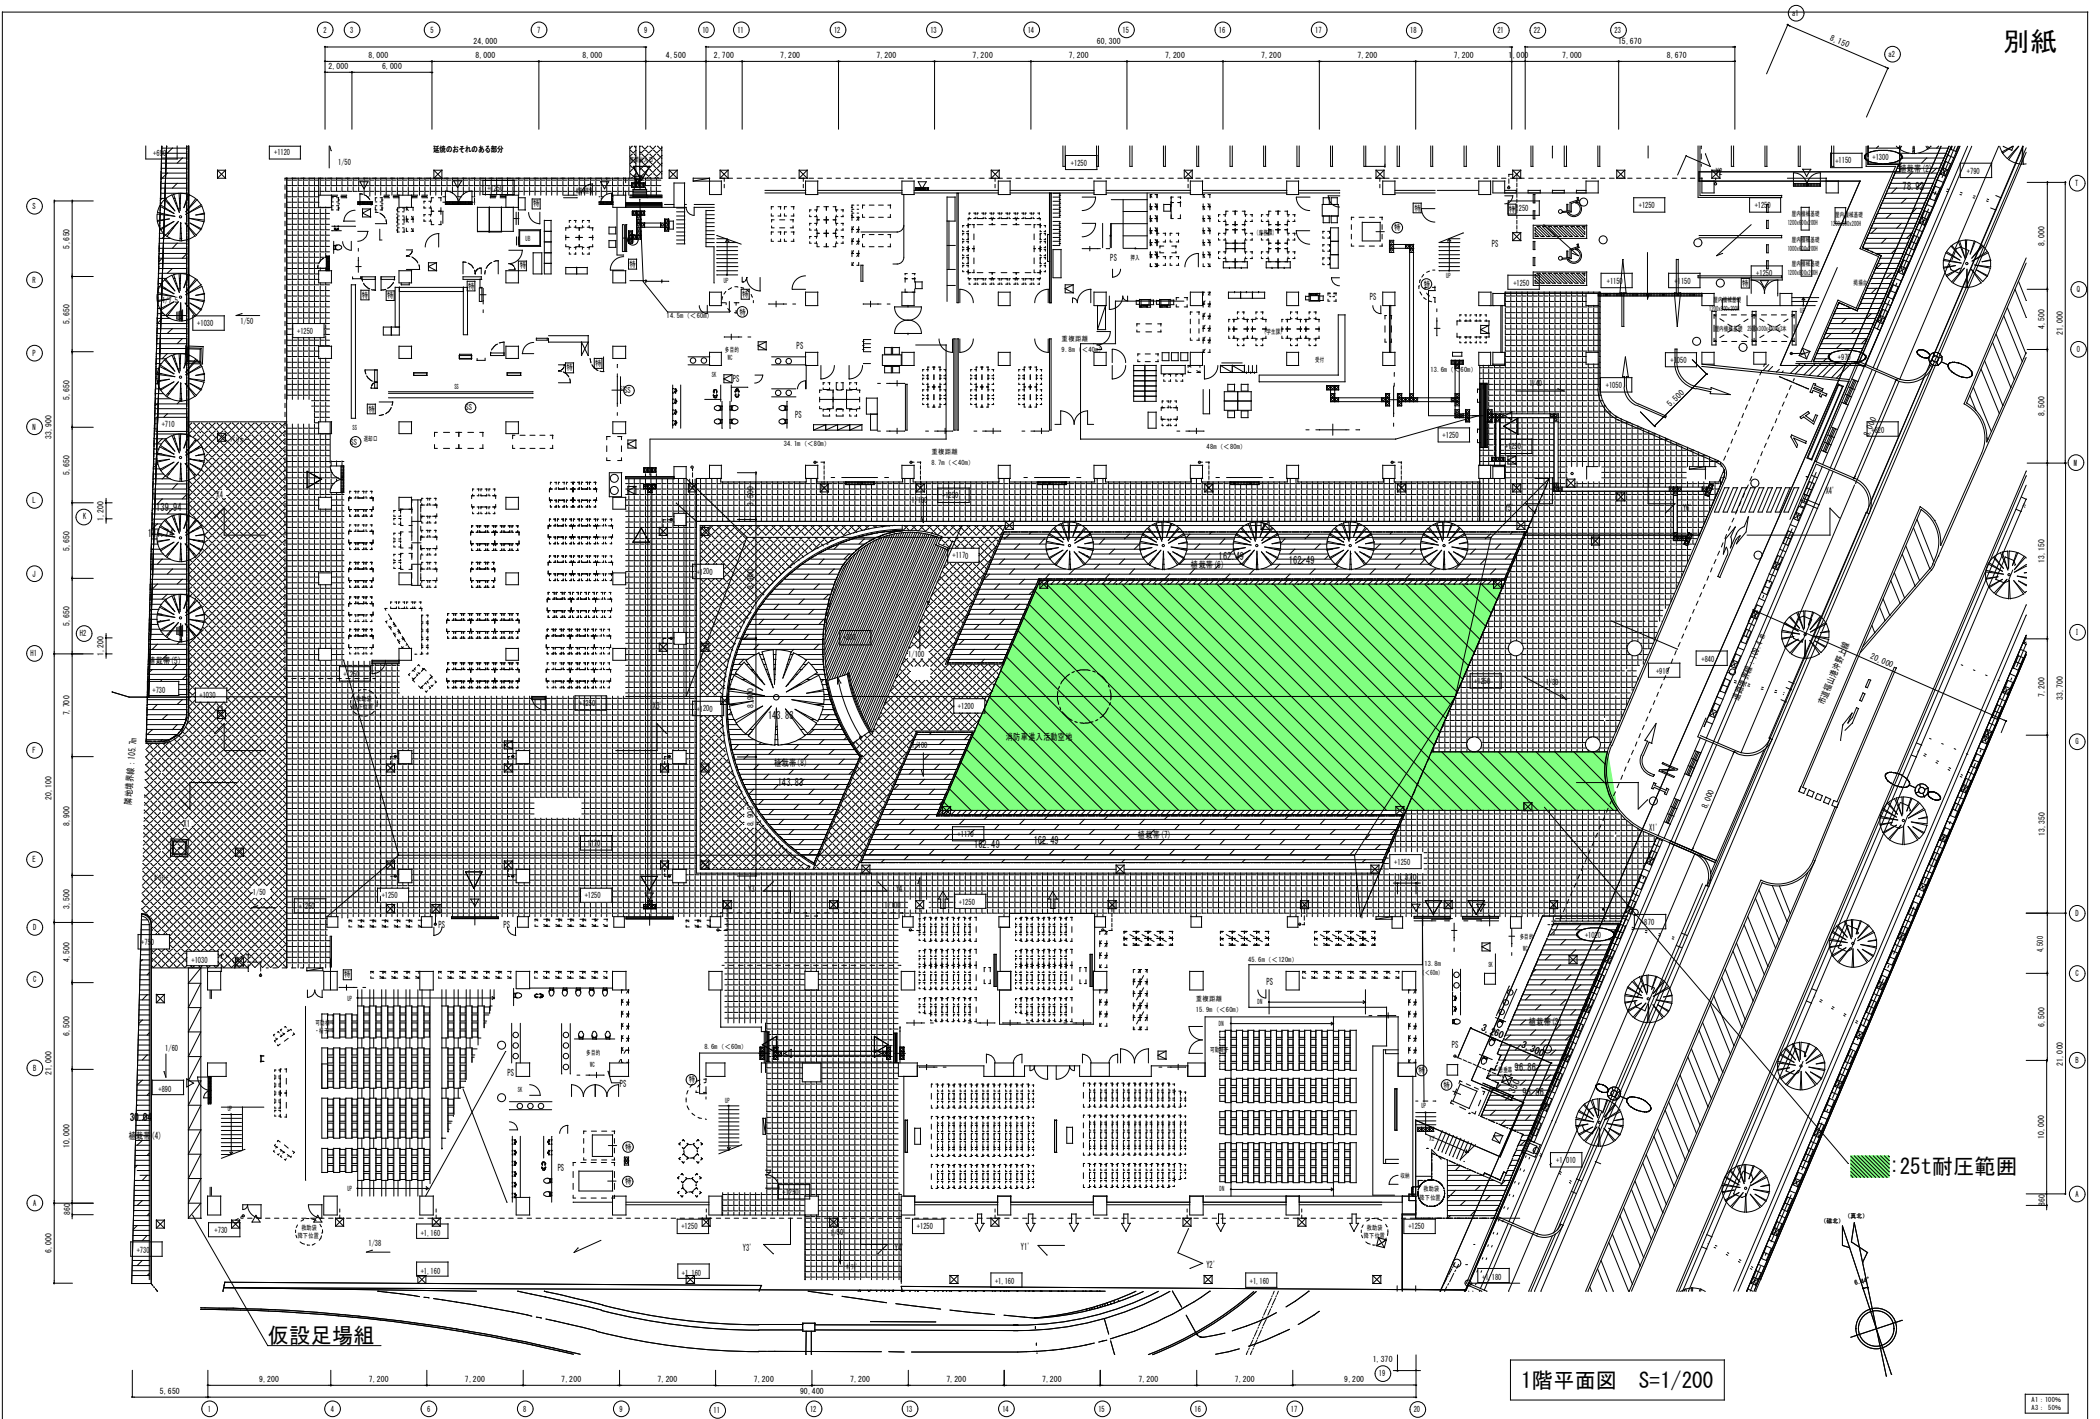

公立大学法人福山市立大学
事務局総務課

公立大学法人福山市立大学外壁改修工事
1階平面図

S=1/200